



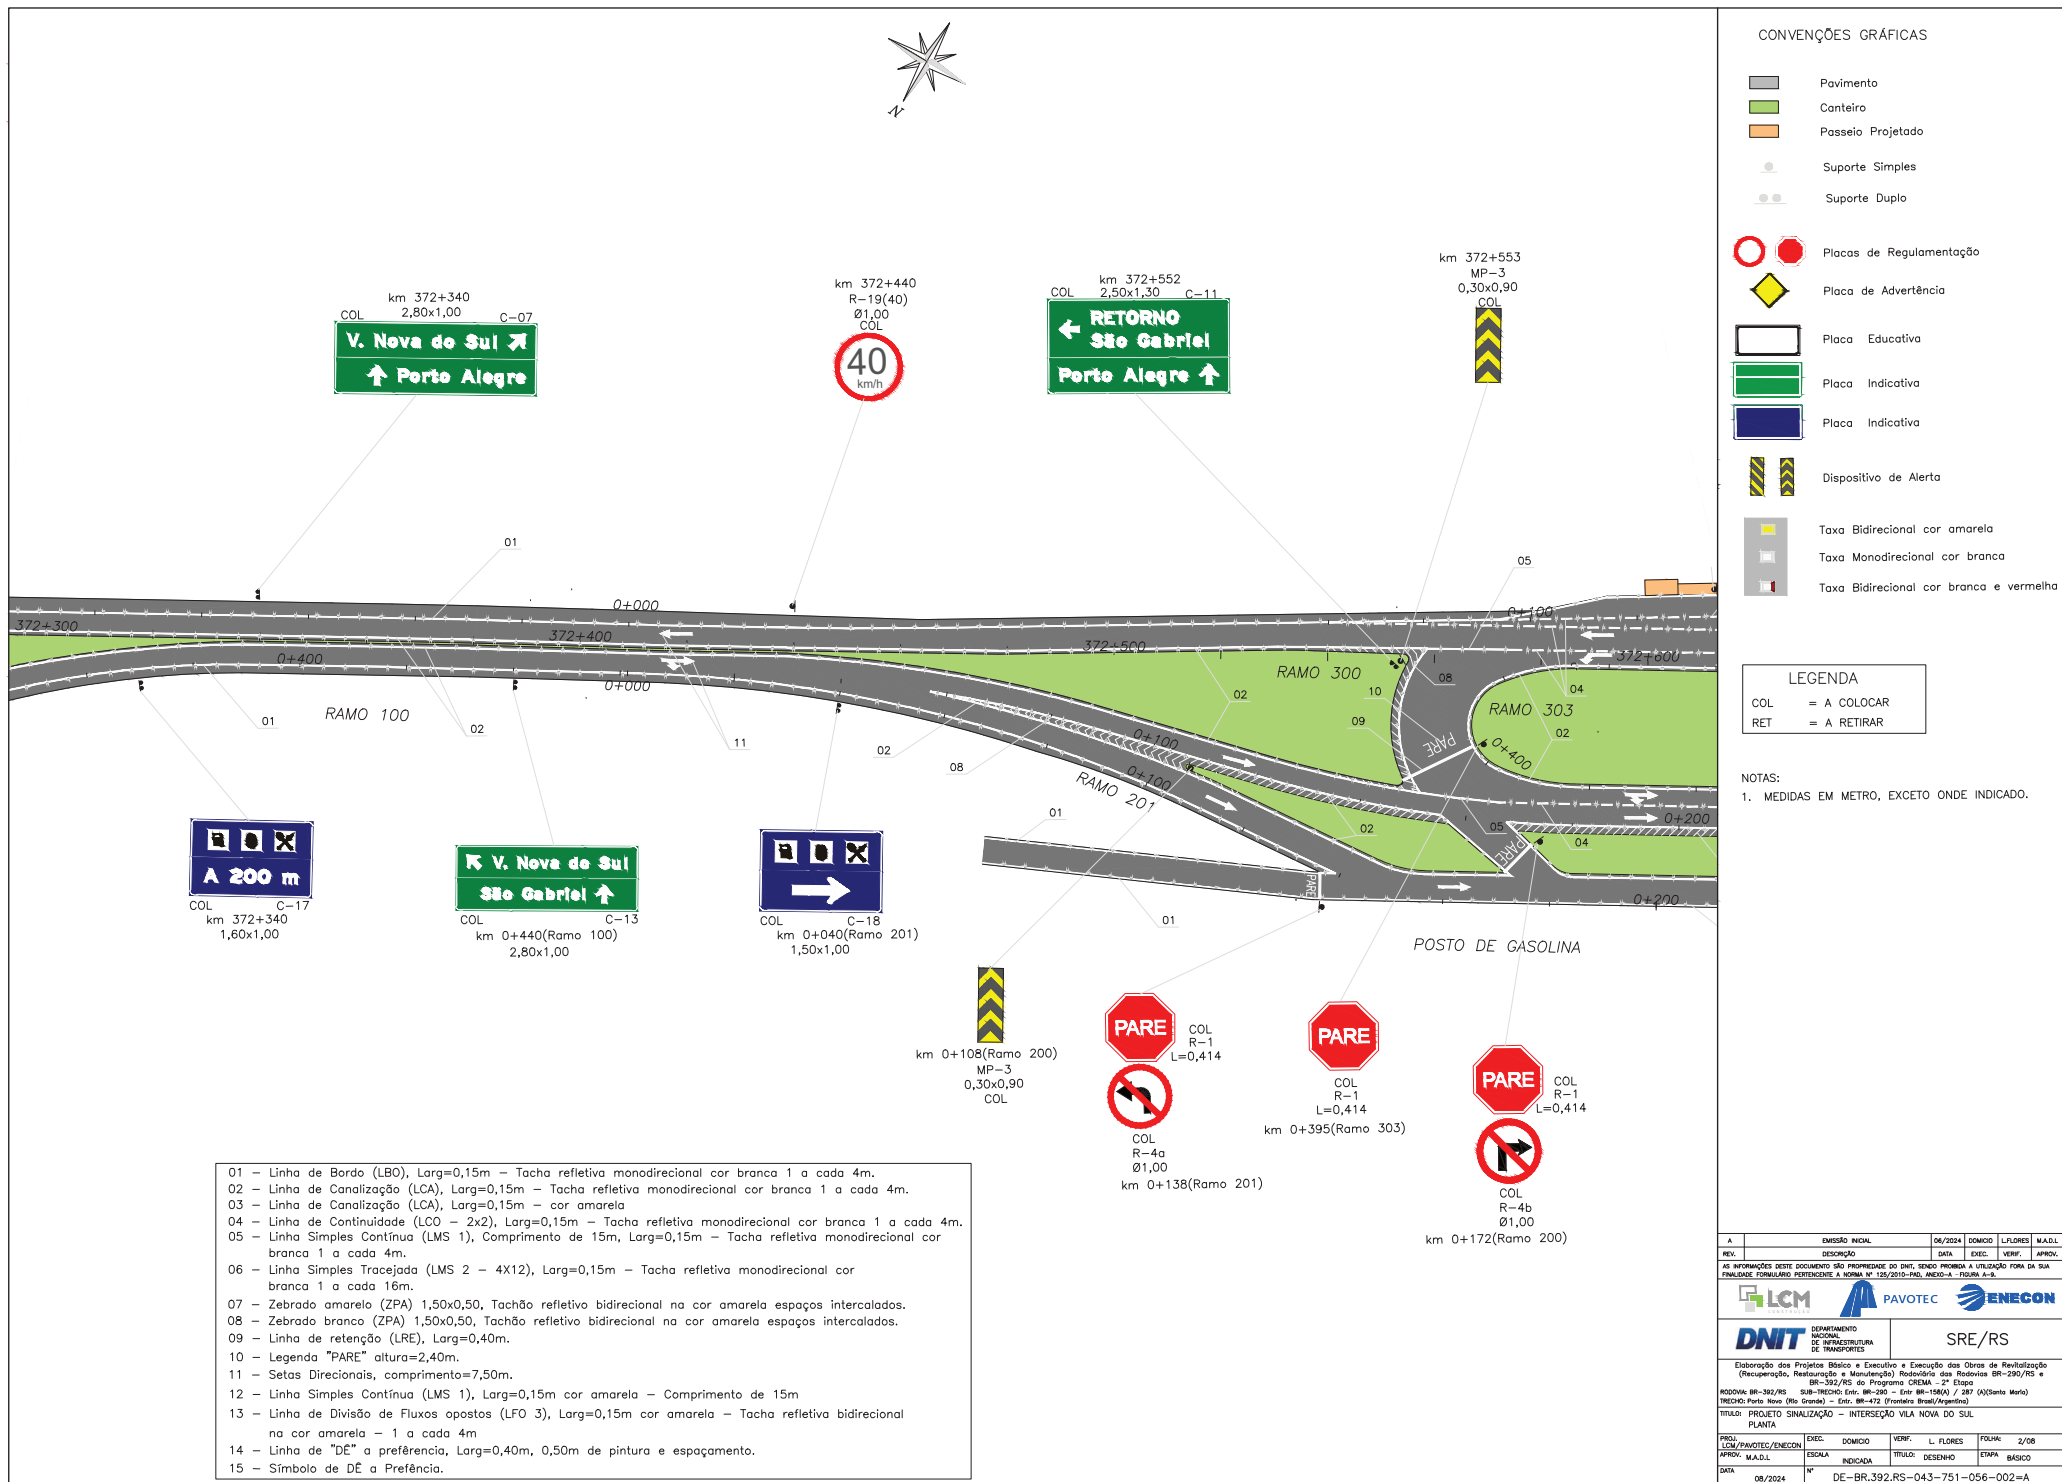

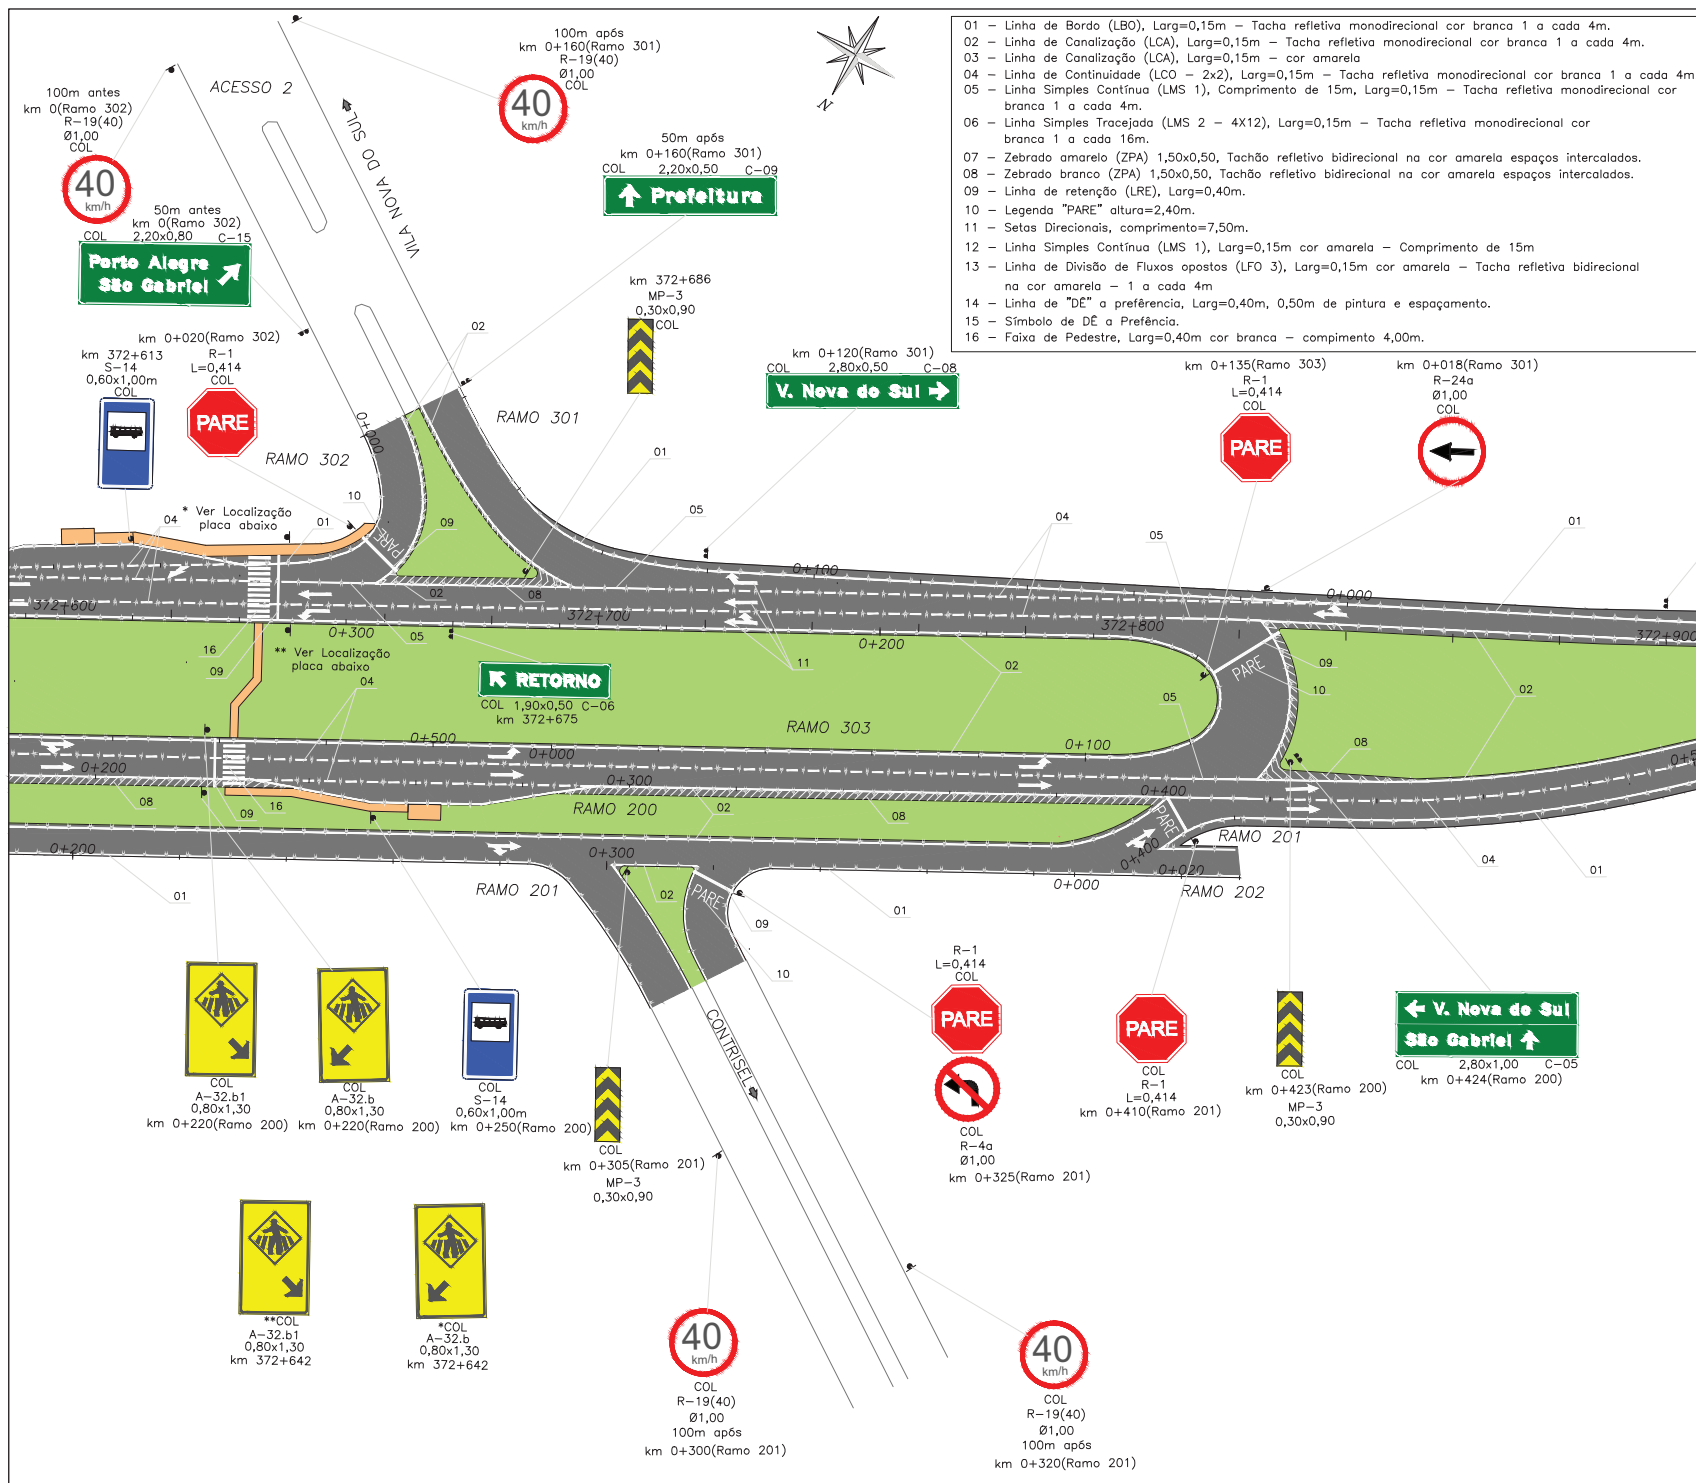

CONVENÇÕES GRÁFICAS

- Pavimento
- Canteiro
- Passeio Projetado
- Suporte Simples
- Suporte Duplo
- Placas de Regulamentação
- Placa de Advertência
- Placa Educativa
- Placa Indicativa
- Placa Indicativa
- Dispositivo de Alerta
- Taxa Bidirecional cor amarela
- Taxa Monodirecional cor branca
- Taxa Bidirecional cor branca e vermelha

LEGENDA

- COL = A COLOCAR
- RET = A RETIRAR

NOTAS:
1. MEDIDAS EM METRO, EXCETO ONDE INDICADO.

A		EMISSÃO Nº		06/2024	DE	L.FLORES	M.A.D.L.
REV.	DATA	EXEC.		VERIF.	APROV.		
AS INFORMAÇÕES DESTA DOCUMENTAÇÃO SÃO PROPRIEDADE DO DNIT, SENDO PROIBIDA A UTILIZAÇÃO FORA DA SUA FINALIDADE FORMULÁRIO PERTENCENTE A NORMA Nº 125/2010-PAS, ANEXO-A, FOLHA A-6.							
							
		DEPARTAMENTO NACIONAL DE INFRAESTRUTURA DE TRANSPORTES		SRE/RS			
Elaboração dos Projetos Básico e Executivo e Execução das Obras de Revitalização (Recuperação, Restauração e Manutenção) Rodovias das Rodovias BR-290/RS e BR-392/RS do Programa CENSA - 2ª Etapa							
RODOVIA BR-392/RS SUB-TRECHO Entr. BR-290 - Entr. BR-150(A) / 287 (A/Santa Maria)							
TRECHO Porto Novo (Rs Gravel) - Entr. BR-472 (Fronteira Brasil/Argentina)							
TÍTULO PROJETO SINALIZAÇÃO - INTERSEÇÃO VILA NOVA DO SUL							
PLANTA							
PROJ.	LCM/PAVOTEC/ENEGON		EXEC.	DOMINGO	VERIF.	L. FLORES	FOLHA: 3/08
APROV.	M.A.D.L.		ESCALA	INDICADA	TÍTULO	DESENHO	ETAPA: BÁSICO
DATA		08/2024					
		Nº DE-BR.392.RS-043-751-056-003=A					

